


1 : 100

1

NIVEL 3-5-7 E COMMERCE

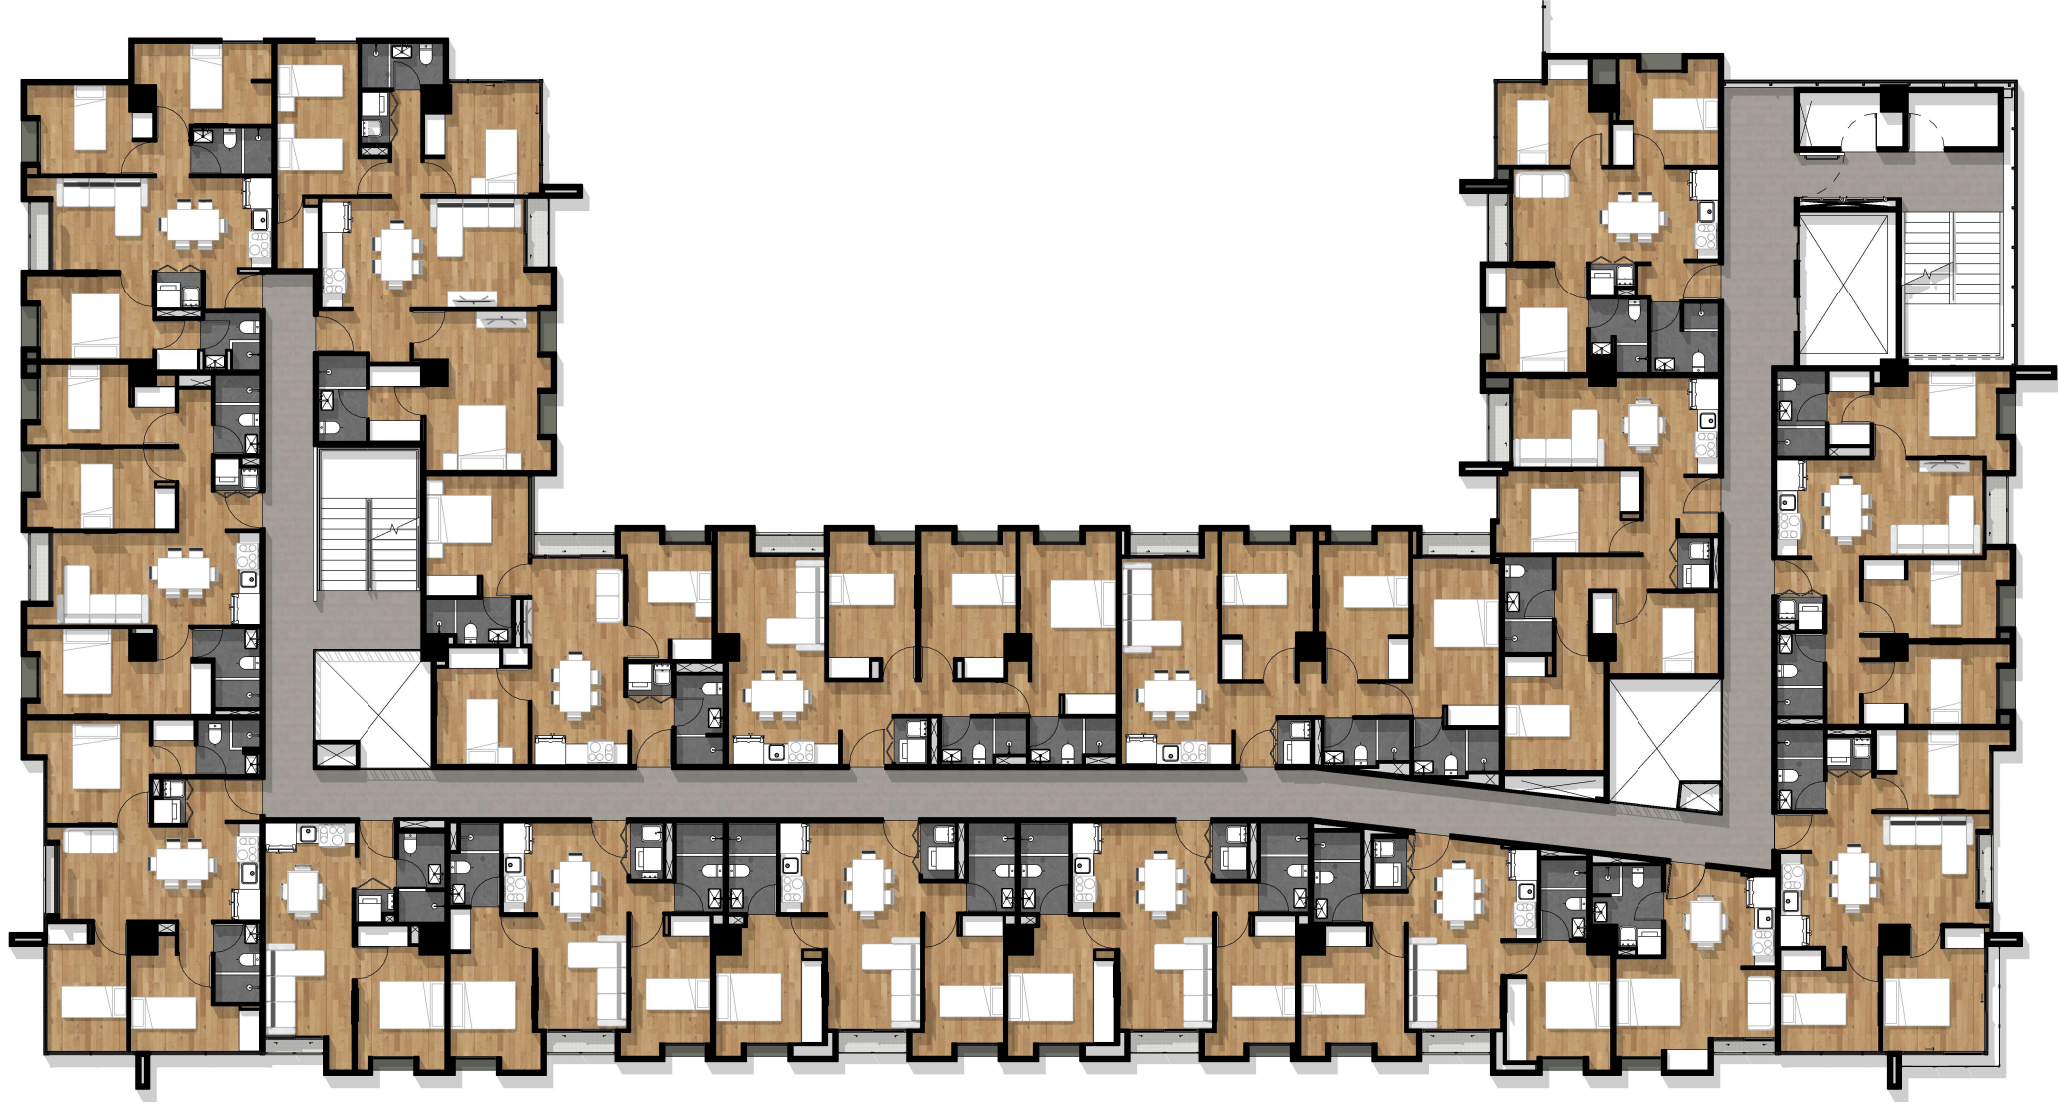

**APARTAMENTOS ZONA 11-2**  
17 CALLE 13-63 COLONIA MARISCAL ZONA 11,  
MUNICIPIO DE GUATEMALA, DEPARTAMENTO DE  
GUATEMALA

Revisión: Diseñador: Autor:  
Código: 2010584 H O J A

**A1-04**

REVISIONES

| Revisión: | Descripción: | Fecha: | Dibujante: |
|-----------|--------------|--------|------------|
|           |              |        |            |
|           |              |        |            |
|           |              |        |            |
|           |              |        |            |

**NIVEL 3**

Autoproducción SINERGIA

Proyectista: